

Budapest XXI. Kerület		Csepel Önkormányzata
1211 Budapest XXI. Szent Imre tér 10.		
Képviselő-testülete		

**Budapest XXI. Kerület Csepel Önkormányzata Képviselő-testülete
19/2010. (VI. 15.) ÖNKORMÁNYZATI RENDELETE**

**A Budapest, XXI. kerület, Csepel Városrendezési és Építési szabályzatáról szóló
6/2002. (III. 26.) Kt. számú rendelet módosításáról**

Budapest XXI. kerület Csepel Önkormányzatának Képviselő-testülete

19/2010. (VI. 15.) önkormányzati rendelete a

BUDAPEST XXI. KERÜLET CSEPEL VÁROSRENDEZÉSI ÉS ÉPÍTÉSI SZABÁLYZATÁRÓL **szóló**

6/2002. (III. 26.) Kt. számú rendeletének módosításáról

Budapest XXI. ker. Csepel Önkormányzatának Képviselő-testülete a helyi önkormányzatokról szóló 1990. évi LXV. tv. 16.§.(1) bekezdésében, valamint az épített környezet alakításáról és védelméről szóló 1997. évi LXXVIII. törvény 14. § (3) bekezdésben kapott felhatalmazása alapján, „**Budapest XXI. kerület Csepel Városrendezési és Építési Szabályzata**” -ról szóló 6/2002. (III. 26.) Kt. számú rendeletének [továbbiakban: **R**] módosításáról a következő rendeletet alkotja.

1. §

A **R** 3.§ (1) bekezdése helyébe az alábbi rendelkezés lép.

- (1) Csepel övezeteit az alábbi mellékletek ábrázolják:
 - a) **MR-1 sz. melléklet:** Csepel közigazgatási területére vonatkozó övezeti terv;
 - b) **MR-1/A sz. melléklet:** a Csepel III. Erőmű területére vonatkozó övezeti terv.

2. §

A **R** a 8/N.§ és 9.§ között az alábbi szakasszal egészül ki

Csepel III. Erőmű területének egyedi építési szabályai **8/Q.§**

- (1) A területre vonatkozó szabályozási terv száma: **CSSZT-XXI-22**
- (2) A szabályozási terv területi hatálya: Terelő utca – Színesfém utca – 210146/117 hrsz. – 210146/114 hrsz. – Hőerőmű utca – Déli bekötő utca – 210146/75 hrsz. – 210146/74 hrsz. – Duna folyam.
- (3) Az egyes építési övezetekben és övezetekben meghatározott legkisebb zöldfelületi mérték többszintes növényállomány alkalmazása esetén sem csökkenthető.
- (4) Zöldfelületet úgy kell kialakítani, hogy az előírt legkisebb zöldfelület legalább 1/3-a egybefüggő legyen, és legalább 3/4-e aktív talajkapcsolattal bírjon. E két feltétel térben elkülönítve is teljesíthető.

3. §

A **R** 11.§-a kiegészül az alábbiak szerint.

- (4) A CSSZT-XXI-22 számú szabályozási tervlap területi hatályán belül közterületi pavilon nem helyezhető el.

4. §

ZÁRÓ RENDELKEZÉSEK

- (1) E rendelet 1. számú melléklete a **CSSZT-XXI-22 számú szabályozási tervlap**.
- (2) E rendelet 2. számú melléklete az **MR-1/A számú övezeti terv**.
- (3) E rendelet 3. számú melléklete a **R MSZ-1 sz.** melléklete helyébe lép.
- (4) E rendelet 4. számú melléklete a **R MSZ-2 sz.** melléklete helyébe lép.
- (5) E rendelet 2010. szeptember 1-jén lép hatályba, és az azt követő napon hatályát veszti.
- (6) A **R MR-1** számú övezeti tervének az **MR-1/A** számú övezeti terv területi hatályával azonos része hatályát veszti.
- (7) E rendelet előírásait a hatálybalépést követően indított ügyekben kell alkalmazni.


(Tóth Mihály)
polgármester


(dr. Szeles Gábor)
jegyző

Záradék

Kihirdetve: 2010. június 15.

(Ábrahámné Turner Rita)
szervezési irodavezető

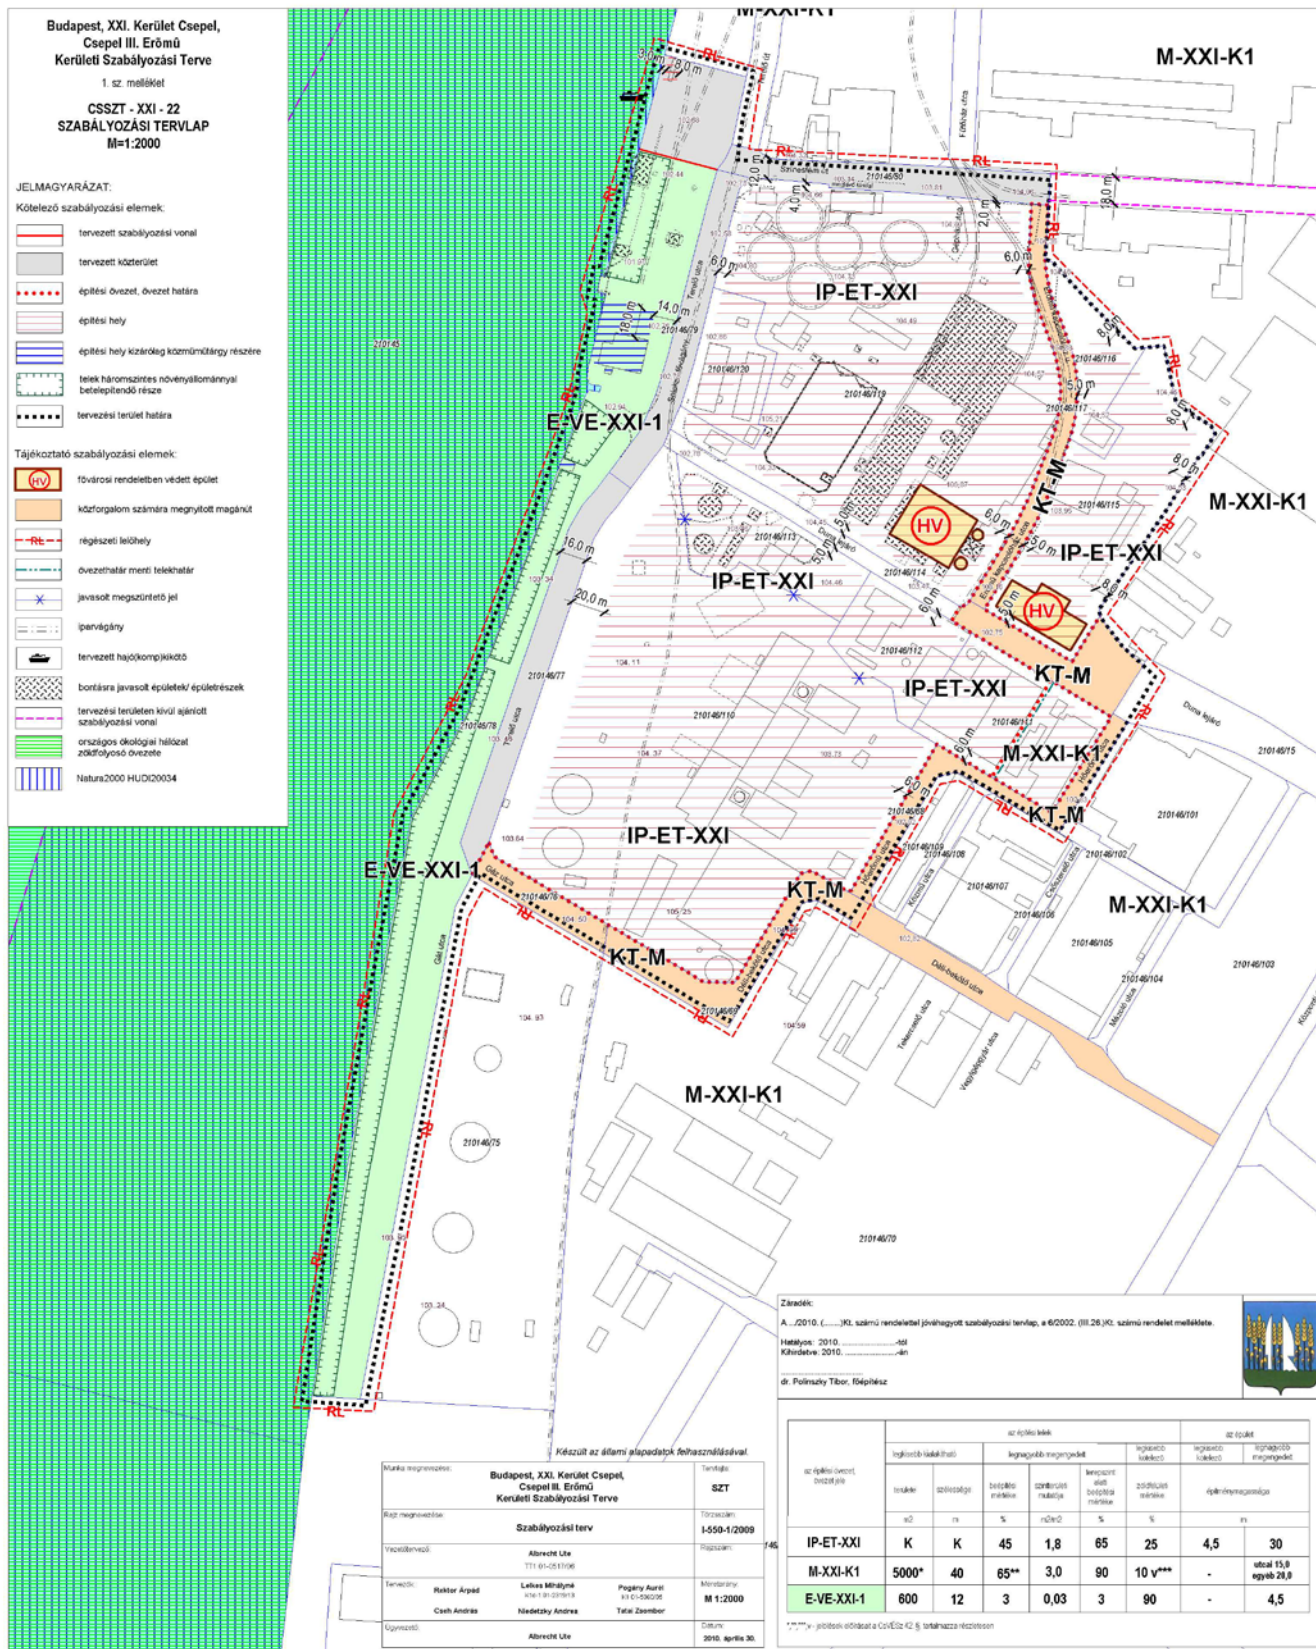

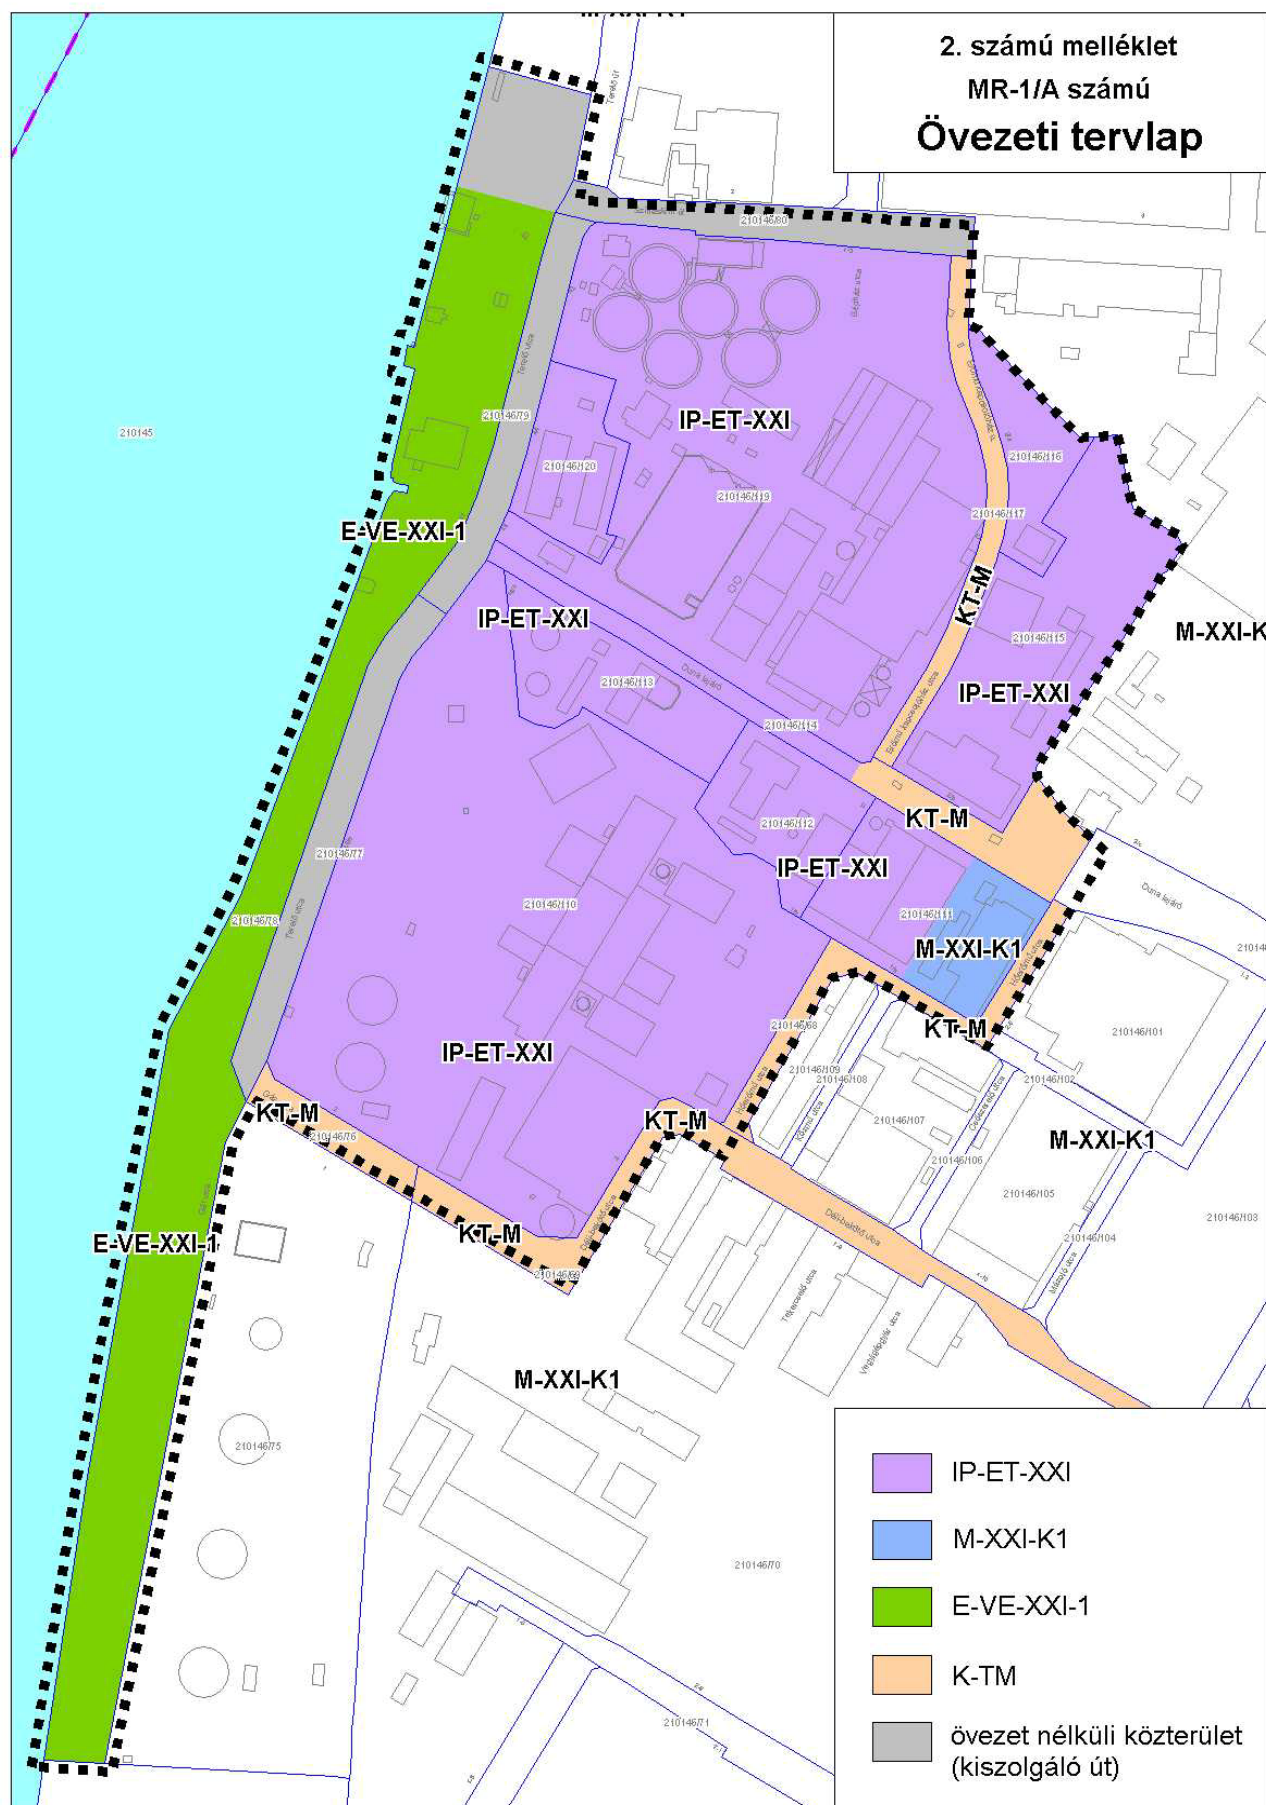

Budapest XXI. Kerület		Csepel Önkormányzata
1211 Budapest XXI. Szent Imre tér 10.		
Képviselő-testülete		

**Budapest XXI. kerület Csepel Önkormányzata Képviselő-testületének
6/2002.(III. 26.) Kt sz. rendelete a**

**BUDAPEST, XXI. KERÜLET CSEPEL VÁROSRENDEZÉSI ÉS ÉPÍTÉSI
SZABÁLYZATÁRÓL**

MSZ-1 sz. MELLÉKLET*:

**Csepel egyes területeire vonatkozó Szabályozási Tervek jegyzéke, a
területi hatályuk megjelölésével, és hatályosságuk kezdetével.**

* Beiktatta a 23/2008 (XI.20.) Kt rendelet

JELE	SZABÁLYOZÁSI TERV MEGNEVEZÉS ÉS TERÜLETI HATÁLY	HATÁLYOSSÁG KEZDETE
CSSZT-XXI-01	BUDAPEST XXI. KERÜLET, CSEPEL RÓZSA UTCA-II. RÁKÓCZI F. ÚT-7274. SZÁMÚ ÚT-TERVEZETT TEHERMENTESÍTŐ ÚT ÁLTAL HATÁROLT TERÜLET	2008. NOVEMBER 20.
CSSZT-XXI-02	BUDAPEST, XXI. KERÜLET, CSEPEL TÁRHÁZ U.-POSZTÓ U.-SZENTMIKLÓSI ÚT-FESTŐ U. ÁLTAL HATÁROLT TERÜLET	2008. NOVEMBER 20.
CSSZT-XXI-03	BUDAPEST, XXI. KERÜLET, CSEPEL II. RÁKÓCZI FERENC U.-VAS GEREKEN U.-SALAK U.-TRANSZFORMÁTORGYÁR U. ÁLTAL HATÁROLT TERÜLET	2008. NOVEMBER 20.
CSSZT-XXI-04	BUDAPEST, XXI. KERÜLET, CSEPEL ADY ENDRE U.-DUNA U-ZSÁK H. U.-VÁGÓHÍD U.-KOLOZSVÁRI ÚT-SZENT ISTVÁN ÚT-TÁNCICS M. ÚT ÁLTAL HATÁROLT TERÜLET	2008. NOVEMBER 20.
CSSZT-XXI-05	BUDAPEST, XXI. KERÜLET, CSEPEL, RÁCKEVEI (SOROKSÁRI)-DUNA MENTI TERÜLETRE VONATKOZÓ SZABÁLYOZÁSI TERV	2008. NOVEMBER 20.
CSSZT-XXI-06	BUDAPEST, XXI. KERÜLET, CSEPEL KÖZPONTI (CSEPELI) SZENNYVÍZTISZTÍTÓ TELEP ÉS KÖRNYÉKÉNEK SZABÁLYOZÁSI TERVÉRŐL	2008. NOVEMBER 20.
CSSZT-XXI-07	BUDAPEST, XXI. KERÜLET CSEPEL VÁROSKÖZPONTJA REHABILITÁCIÓS SZABÁLYOZÁSI TERVE (Budapest XXI. ker. Ady Endre út- Csőgyár u.- Tanácsház utca- leendő Gerinc út (Gyepsor utca)- Karácsony Sándor utca- Bajáki Ferenc utca- Posztógyár utca- II. Rákóczi Ferenc út- Szent István út- Táncsics Mihály út.)	2008. NOVEMBER 20.

CSSZT-XXI-08	BUDAPEST, XXI. KERÜLET CSEPEL PAPIRGYÁR ÉS KÖRNYÉKE SZABÁLYOZÁSI TERVE (Budapest XXI. ker. Ráckevei (Soroksári) – Duna – Széchenyi út vonala – Dunadűlő út – Vágóhíd u. – Ságvári Endre u. – Zsák Hugó u. – Ady Endre u.)	2008. NOVEMBER 20.
CSSZT-XXI-09	BUDAPEST, XXI. KERÜLET CSEPEL KIRÁLYMAJORI LAKÓTERÜLET SZABÁLYOZÁSI TERVE (Budapest XXI. ker. Katona József u. – Dunadűlő út – Széchenyi István u. – Kikötő u. – Makád u. – Szatmári u. – József Attila u. – Barcs tér)	2008. NOVEMBER 20.
CSSZT-XXI-11	BUDAPEST, XXI. KERÜLET „CSEPEL MŰVEK ÉS KÖRNYÉKE” SZABÁLYOZÁSI TERVE (Budapest XXI. ker. Budafoki út – Gerincút – Magyar utca – a Betű utca – Petőfi utca – Posztógyár utca – Tanműhely köz – II. Rákóczi Ferenc utca – Vas Gereben utca – Rév utca – Rózsa utca – Duna folyam)	2007. JÚNIUS 15.
CSSZT-XXI-12	BUDAPEST, XXI. KERÜLET KIRÁLYERDŐ INTÉZMÉNYKÖZPONT SZABÁLYOZÁSI TERVE (Budapest XXI. ker. Szent István út – Mély utca – Toboz utca – Repkény utca – Kökörccsin utca)	2007. JÚNIUS 15.
CSSZT-XXI-13	BUDAPEST, XXI. KERÜLET II. RÁKÓCZI FERENC ÚT MENTI „MOSOLYLIGET” SZABÁLYOZÁSI TERVE (Budapest XXI. ker. II. Rákóczi Ferenc út – Posztógyár u. – Tanműhely köz – Mag utca)	2008. NOVEMBER 20.
CSSZT-XXI-14	BUDAPEST, XXI. KERÜLET CSEPELI KÖZTEMETŐ SZABÁLYOZÁSI TERVE (Budapest XXI. ker. II. Rákóczi Ferenc út – hrsz.: 200201 – Plútó utca és Csepeli út – valamint a hrsz.: 214010, hrsz.: 214011 telkek által határolt terület)	2010. SZEPTEMBER 30.
CSSZT-XXI-15	CSEPEL-HÁROS KERÜLETI SZABÁLYOZÁSI TERVE (Budapest, XXI. Ker. Plútó utca- 4076. utca- közigazgatási határ- II. Rákóczi Ferenc út- 214010 és 214011 hrsz.-ú telkek déli határa)	2010. NOVEMBER 30.
CSSZT-XXI-19	BP. XXI. CSEPEL, RÓZSADOMB-DUNAPART KSZT (RÓZSADOMB I.) (Rózsa utca – Rév utca – 200209/1, 200209/2, 200207, 200206, 200204/1,	2009. NOVEMBER 1.

	200181, 200084/3, 200026/1,200026/2, 2000244/2- Duna folyam)	
CSSZT-XXI-20	BP. XXI. CSEPEL, VÍZTISZTÍTÓ MŰ ÉS KÖRNYEZETE KSZT (Duna-kerülethatár – II. Rákóczi F. út – 7274 u. közötti terület)	2009. NOVEMBER 1.
CSSZT-XXI-22	BP. XXI. CSEPEL, CSEPEL III. ERŐMŰ KSZT (Budapest, XXI. kerület Terelő utca – Színesfém utca – 210146/117 hrsz. – 210146/114 hrsz. – Hőerőmű utca – Déli bekötő utca – 210146/75 hrsz. – 210146/74 hrsz. – Duna folyam)	2010. SZEPTEMBER 1.

Budapest XXI. Kerület		Csepel Önkormányzata
1211 Budapest XXI. Szent Imre tér 10.		
Képviselő-testülete		

**Budapest XXI. kerület Csepel Önkormányzata Képviselő-testületének
többször módosított 6/2002.(III. 26.) Kt sz. rendelete a**

**BUDAPEST, XXI. KERÜLET CSEPEL VÁROSRENDEZÉSI ÉS ÉPÍTÉSI
SZABÁLYZATÁRÓL**

MSZ-2 sz. MELLÉKLET:

**ÉRTELMEZŐ RENDELKEZÉSEK
(FOGALOM-MEGHATÁROZÁSOK)**

1.	CÉGÉR:	a rendeltetési egység megnevezését, jelképét (logó, piktogram, stb.) tartalmazó, az épület homlokzatán vagy önállóan elhelyezett berendezés (szerkezet). A cégér a rendeltetési egységtől elkülönítve csak elvi engedély szerint helyezhető el.	
2.	FŐ RENDELTETÉS SZERINTI ÉPÜLET = FŐÉPÜLET:	a területfelhasználási egységben megengedett rendeltetésnek megfelelő épület.	
3.	FŐ RENDELTETÉST KISZOLGÁLÓ VAGY KIEGÉSZÍTŐ FUNKCIÓJÚ (ÖNÁLLÓ) ÉPÜLET (KORÁBBI JOGSZABÁLY SZERINT MELLÉKÉPÜLET):	az övezet elsődleges rendeltetését kiegészítő funkciójú épület (kiegészítő épületnek minősül: jármű (gépkocsi, motorkerékpár, csónak, munkagép, stb.). Tároló, a háztartással kapcsolatos nyári konyha, mosókonyha, szárító, tároló-építmények (tűzelőanyag, szerszámkamra, továbbá szín, fészer, magtár, góré, csűr, pajta és más tároló), állattartás céljára szolgáló építmények, kisipari vagy barkács-műhely, árusítópavilon, árnyékszék, kazánház. (Lásd még: melléképület)	
4.	GERINCMAGASSÁG:	a magastetős épület tetősíkjainak legmagasabb –általában – vízszintes metszészvonala. Lapostetős épület esetén a gerincmagasság (a szomszédos ingatlanok párkánymagasságának átlaga, vagy az érintett tömb adott szakaszát meghatározó beépítés átlagos párkánymagassága)	
5.	KÖTELEZŐ ÉPÍTÉSI VONAL:	az építési helynek a kötelezően beépítendő határa. Az épület (építmény) érintett homlokzatszakaszának legalább 50%-a a kötelező építési vonalon kell álljon. A homlokzati sík ettől eltérő része (50%-a) legfeljebb 8,00 méterrel térhet el az építési vonaltól az építési hely felé	
6.	LAKÓTELEP:	a korábbi jogszabályok alapján többszintes, többlakásos lakóépületekkel beépült tömbtelkes/úszótelkes vagy tömbtelkes lakóterület, ahol az egyes épületek közterület vagy közhasználatú önkormányzati tulajdonú terület veszi körül.	
7.	LAPOSTETŐ:	a szabályzat szempontjából lapostetőként kell értelmezni a legfeljebb 8%-os lejtésű tetőt	
8.	LÁTVÁNYTERV	olyan terv, amely valamely közterületre – utcára, térre, vízpartra, stb. – vonatkozó, az adott épület vagy épületegyüttes és környezetének homlokzati, ill. utcaképét hivatott bemutatni. A dokumentációhoz M=500 vagy 1: 200 méretarányú helyszínrajzot, utcaképet, színtervet, esetleg sziluett-képet, perspektivikus képet, tömegvázlatot és műszaki leírást kell csatolni. Duna-parti látványterv: a Duna felől látható épületek együttes ábrázolása.	

9.	SZINTSZÁM:	ott, ahol a KVSZ vagy a KSZT szintszámmal határozza meg az épület magasságát, ott a ténylegesen létesíthető szintszám nem haladhatja meg a meghatározott értéket, illetve az építménymagasság meghatározása során – ha az illeszkedési szabályok másként nem írják elő – a földszint esetében 4,50 m, az emeletmagasság esetében 3,00 m és a tetőtér esetében 1,50 m térdfal-magasság alapján kell meghatározni a jellemző párkánymagasságot, illetve az építménymagasság értékét.	
10.	TÖMBTELEK:	a lakótelepi beépítések esetén a korábbi jogszabályok alapján kialakított, az úszótelkes épületeket körbe vevő utcákkal tagolt közterület vagy önkormányzati tulajdonú közhasználatú terület, nem lakótelepi beépítés esetén az olyan telek, amelyen több funkciójú épület is van. (Lásd még: 84/2000.(XI. 8.) FVM rendelet)	
11.	UTCAKÉPI TERV:	az érintett épület és mindkét oldalán 100-100 m hosszban a mellette lévő épületek utcaképi-homlokzati rajza: M=1: 200/500 méretarányban. Amennyiben a szomszédos épület a 100 m-t meghaladja, akkor a teljes szomszédos épület homlokzata ábrázolandó.	
12.	A MINIMÁLIS ZÖLDFELÜLET SZÁMÍTÁSI SZABÁLYAI:	A minimális zöldfelület meghatározásába beszámíthatók az alábbiak: 1.) nem szilárd burkolatok: kavics, murva, homok a minimális zöldfelület legfeljebb 10%-ig; 2.) parkolás célját szolgáló, nem szilárd burkolatú beton gyeprács a minimális zöldfelület legfeljebb 15%-ig, kivéve Csepel városközpont területét, ahol 0 %; 3.) parkolás célját szolgáló, nem szilárd burkolatú műanyag gyeprács a minimális zöldfelület legfeljebb 30%-ig, kivéve a CSSZT-XXI-07 és a CSSZT-XXI-22 számú szabályozási tervlapok területét, ahol 0 %; 4.) terepszint alatti teremgarázs építmény tetőkerti zöldfelülete legalább 50 cm földtakarás felett és 100cm földtakarásig a földréteg vastagságával azonos százalékban számolható zöldfelületként.	