


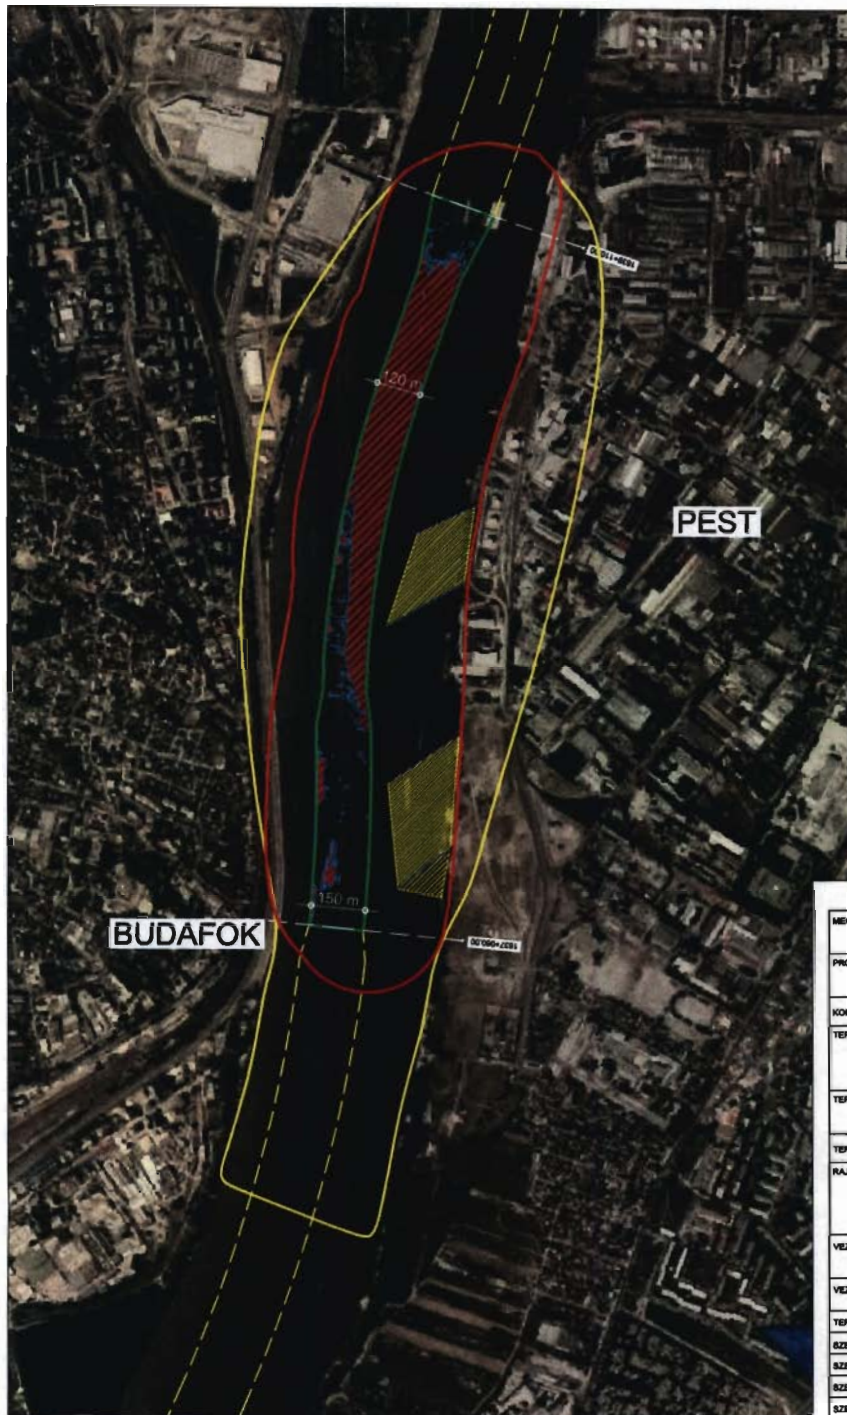

JELMAGYARÁZAT

- tervezett hajóút
- gázláni tervezett hajóút
- folyásirány
- egyesített közvetlen hatásterület
- egyesített közvetett hatásterület
- építendő mederborda
- főlegi kotrási terület
- kotort anyag lerakási területe

MEGRENDELŐ	KÖZLEKEDÉSFEJLESZTÉSI KOORDINÁCIÓS KÖZPONT 1024 BUDAPEST, LŐVÓNÁZ UTCA 38.		
PROJEKT	"TANULMÁNYOK A DUNA HAJÓZHATÓSÁGÁNAK JAVÍTÁSÁRÓL" 18. SZÁMÚ EU TEN-T TÁMOGATÁSÚ KIEMELT PROJEKT		
KONZORCIUM	VITUKI Kft. • AQUAPROFIT Zrt. • TÉR-TEAM Kft. • VTK INNOVATION Kft.		
TERVEZŐ	TÉR-TEAM MÉRŐK Kft. SZÉKHely: 1106 BUDAPEST, LÁNYVÁR UTCA 22. IRODA: 1084 BUDAPEST, PÁVA UTCA 8. VIL. TEL/FAX: (36) 1-299-0625, (36) 1-299-0626 E-MAIL: IRODA@TER-TEAM.HU		
TERV CÍME	2.9 BUDAFOKI GÁZLÓ RENDEZÉSE		TERV SZÁM TM299-2.9-K-0
TERV FÁZIS	KÖRNYEZETI HATÁSVIZSGÁLAT		
RAJZ CÍME	EGYESTETT HATÁSTERÜLET HELYSZÍNRAJZA KÖZÉRTHEŐ ÖSSZEFOGLALÓ MELLÉKLETE		RAJZ SZÁM TM299-2.9-K-0-2 2.
VEZETŐ TERVEZŐ	RÉDLY LÁSZLÓ	VZ-7101-1706 KE-7101-1706 GT-7101-1706	 MÉRETARÁNY M = 1:10000
VEZETŐ TERVEZŐ	SZABÓ GÁBOR	VZ-7101-6073 K101-6073	 E
TERVEZŐ	LÉVAY ILDIKÓ	VZ-7101-4962	
SZERKESZTŐ	KOVÁCS FERENC		BALTI ALAPSZINT
SZERKESZTŐ	TAMCZOS SZILVIA		
SZERKESZTŐ	VARGA RITA		DÁTUM
SZERKESZTŐ	MÓCCSÁRNÉ JOBBÁGY RÉKA		2011. JÚNIUS
ÖGYVEZETŐK	SZABÓ GÁBOR, RÉDLY LÁSZLÓ	EZ A TERV A TÉR-TEAM MÉRŐK KFT. SZELLEMI TULAJDONA	