



BUDAPEST XXI. KERÜLET CSEPEL ÖNKORMÁNYZATA

POLGÁRMESTER


JAVASLAT

Emlékoszlop adomány elfogadására és helye kijelölésére

Készítette: dr. Szeles Gábor
jegyző

Előterjesztő: Németh Szilárd
polgármester

Az előterjesztés egyeztetve:
Samna Gábor
kabinetfőnök

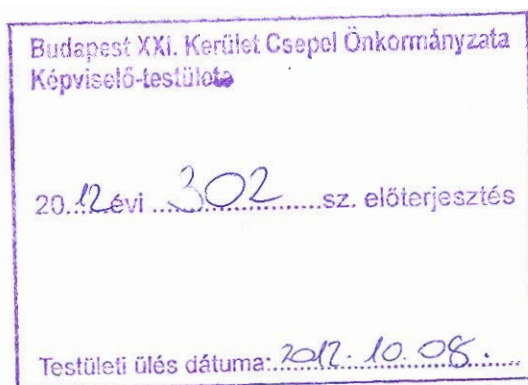

Az előterjesztő megtárgyalásra javasolja:
a Pénzügyi, Ellenőrzési és Ügyrendi Bizottságnak
a Humánerőforrás és Fenntartható Fejlődés Bizottságnak

Az előterjesztés leadva: 2012. október 05.

Testületi ülés időpontja:

2012. október 08.

Tisztelt Képviselő-testület!


Soltész Géza nemzetőr dandártábornok úr közvetítésével Sír Francis Szabó elnök úr és Sír Daróczy István alelnök úr az „56”-os Politikai Szervezetek Szövetsége U.K. képviselőjében a mellékelt csatolt „Adományozó szándéknyilatkozat”-tal keresett meg. Szándékuk alapján egy emlékoszlopot szeretnének Csepel közigazgatási területén – a felmerülő valamennyi költség viselése mellett – felállítani és azt kéri, hogy ezt a felajánlást az önkormányzat fogadja el és biztosítson helyet az emlékoszlop számára.

Javasolom, hogy a felajánlást a Képviselő-testület fogadja el és az emlékoszlop helyszínéül az önkormányzat tulajdonában álló 208488/2. hrsz-ú ingatlant (természetben: Görgey Artúr tér) határozza meg, azzal a kikötéssel, hogy a már ott felállított Petőfi-szobortól és Millenniumi emlékműtől illő távolságra, a területen található közművezetésekre tekintettel kerüljön az emlékoszlop pontos helye meghatározásra. Az emlékoszlop nem eredményezheti közmű áthelyezését, az ebből adódó esetleges költségek viselését az önkormányzat nem tudja vállalni, továbbá az emlékoszlop föld feletti magassága nem haladhatja meg a 3 métert, mert az akkor már építési engedély köteles.

Az előterjesztés, valamint a mellékelt csatolt iratok alapján kérem, a testület tagjait támogassák a határozati javaslatot.

Budapest, 2012. október 4.

2012 OKT 05.

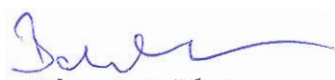
Németh Szilárd
polgármester

Határozati javaslat:

Budapest XXI. Kerület Csepel Önkormányzata Képviselő-testülete úgy dönt, hogy az „56”-os Politikai Szervezetek Szövetség U.K. (képviseli: Sír Francis Szabó elnök úr és Sír Daróczy István alelnök úr) adományát elfogadja, annak elkészülte és átadása után az Önkormányzat vagyonkataszteri nyilvántartásába történő bevezetését elrendeli.

Az emlékoszlop elhelyezésére a tulajdonában álló 208488/2. hrsz-ú ingatlant (természetben: Görgey Artúr tér) jelöli ki, azzal a feltétellel, hogy az emlékoszlopnak

- illő távolságban kell állnia a már ott lévő szobortól és emlékműtől,
- kellő távolságban kell lennie a területen lévő közművek védőtávolságától,
- magassága a 3 métert nem haladhatja meg.

A Testület köszönettel fogadja az adományozók teljes költségviselésre vonatkozó ajánlatát, azt tudomásul veszi.

A Képviselő-testület felhatalmazza a polgármestert, hogy az emlékoszlop telken belüli pontos helyét meghatározza, továbbá arra, hogy emlékoszlop állításával összefüggő tárgyalásokat lefolytassa, nyilatkozatot, szükség esetén szerződést elkészíttesse és aláírja.

Felelős: Németh Szilárd polgármester
Telken belüli lehetséges helyekre javaslattétel:

Werner Péter vezérigazgató
Csepeli Városgazda Zrt.
Kiricsiné Kertész Erika
Városrendezési Iroda

Az adománnyal összefüggő okirat aláírásra előkészítéséért:

Dr. Szeles Gábor jegyző

Határidő: elfogadásra: azonnal
helyszín meghatározásra: 2012. október 10.
végrehajtásra: 2012. október 31.





HAZÁDNAK RENDÜLTEN

LÉGY HÍME
OH, MAGYAR

Budapest XXI. Kerület Csepel Önkormányzata Polgármesteri Hivatal Központ: 1051 Budapest, Csepel tér 10.	
Kiadószám/főlap sorszáma YVW/63283/4	1956
Mellékletek sorszáma	
Mellékletek száma	88

Az "56"-os Politikai Szervezetek Szövetsége U.K.

Sir Francis Szabó [Elnök]

Knight Commander U.K. MVO, G.C., StG.B.A.
Nemzetőr Altábornagy, "56"-os helytállásért kitüntette
8. Worcester Place, Bradford, BD4 7LS, U.K.
☎ +44-1274-721185 E-mail: fer1935@live.co.uk

Sir Daróczy István [Alelnök]

MVO, OSStG.MN. Vezérőrnagy
"56"-os helytállásért kitüntette
26. Gracechurch, Bradford, BD8 7RH, U.K.
☎ +44-1274-304025

Németh Szilárd
polgármester úr

Budapest XXI. Kerület Csepel Önkormányzata
Képviselő-testülete

Tárgy: Adományozó szándéknyilatkozat

Tisztelt Polgármester Úr!
Tisztelt Képviselő Testület!

Az Egyesült Királyság (U.K.) „56”-os Politikai Szervezetek Szövetsége, valamint a Bradford-i Magyar Club emléket kíván állítani a magyar szabadság és függetlenség mártírjainak. A mártírok elmékeire méltó módon emlékoszlop állítása kínálkozik megfelelő megoldásnak. A mintegy 2 méter magas, gránit alapú vörös márvány emlékoszlopot, amelyen az elhelyezett bronz plaketten a láncait letépő fáklyavívő jeleníti meg a szabadságért harcoló és életüket áldozó mártírokat, a fenti szervezetek adományként kívánják felállítani. Az adomány hozzávetőleges értéke megközelítőleg 1,5 millió forint.

Tekintettel arra a történelmi tényre, hogy az 1956-os forradalmárok legtovább Csepelen folytatták a szabadságharcot, úgy gondoljuk, hogy az emlékmű méltó módon díszítené Csepel valamely kiemelt közterületét.

Fentiek alapján az adományozó szervezetek nevében, mint azok elnöke, tisztelettel nyilatkozom, hogy az emlékművet Budapest XXI. Kerület Csepel Önkormányzatának adományozom és mind az emlékmű elkészítésének, mind felállításának teljes költségét az általam képviselt szervezetek nevében vállalom.

Kérem a Tisztelt Polgármester Urat és a Tisztelt Képviselő-testületet, hogy az adományt Budapest XXI. kerület Csepel nevében elfogadni szíveskedjen és az emlékmű számára pedig arra méltó csepeli közterületen helyet biztosítson.

Amennyiben a Tisztelt Képviselő-testület adományunkat szíveskedik elfogadni és az emlékmű részére helyet biztosít, úgy módunkban áll azt az Önkormányzat által kijelölt helyen 3 héten belül felállítani.

Az emlékmű ünnepélyes átadására 2012. november 4. napját javasoljuk, mivel ezen a napon érte el a szovjet csapatok támadása fővárosunkat és ezekben a harcokban hazánkban legtovább a csepeli forradalmárok tartottak ki.

Kérjük a Tisztelt Képviselő-testületet, hogy az Egyesült Királyság „56-os” Politikai Szervezetek Szövetsége és a Bradford-i Magyar Club adományát elfogadni szíveskedjen, hogy ezzel is méltó emléket állítson a magyar szabadságharc és függetlenség mártírjainak, a csepeli forradalmároknak és Csepel forradalmi hagyományainak.

Nyilatkozatomhoz mellékelem:

- 1.) Az emlékmű műszaki leírása
- 2.) A beton alap műszaki vázlata
- 3.) A bronz dombormű fotója
- 4.) Az emlékmű műszaki vázlata

Budapest, 2012. szeptember 25.



vitéz Szabó Ferenc nőr. altábornagy
az Egyesült Királyság angliai Szent György
lovagrendjének törzskapitánya



HAZÁDNAK RENDÜLETLENÜL
LÉGY HIVE
OH, MAGYAR



Az "56"-os Politikai Szervezetek Szövetsége U.K.

Sir Francis Szabó [Elnök]

Knight Commander U.K. MVO, G.C., StG.B.A.
Nemzetőr Altábornagy, "56"-os helytállásért kitüntetve
8. Worcester Place, Bradford, BD47LS, U.K.
☎ +44-1274-721185 E-mail: fer1935@live.co.uk

Sir Daróczy István [Alelnök]

MVO, OstG.MN. Vezérőrnagy
"56"-os helytállásért kitüntetve
26. Gracech Bradford, BD87RH, U.K.
☎ +44-1274-304025

Németh Szilárd polgármester úr
részére

Tárgy: 1956-os mártírok emlékműve

Budapest XXI. kerület Csepel
Polgármesteri Hivatal

Tisztelt Polgármester Úr!

Az Egyesült Királyság (U.K.) „56”-os Politikai Szervezetek Szövetsége, valamint a Bradford-i Magyar Club emléket kíván állítani a magyar szabadság és függetlenség mártírjainak. A mártírok emlékére méltó módon emlékoszlop állítása kínálkozik megfelelő megoldásnak. A mintegy két méter magas, gránit alapú vörös márvány emlékoszlopot, amelyen az elhelyezett bronz plaketten, a láncait letépő fáklyavívő jeleníti meg a szabadságért harcoló és életüket áldozó mártírokat, a fenti szervezetek adományként kívánják felállítani.

Tekintettel arra történelmi tényre, hogy az 1956-os forradalmárok legtovább Csepelen folytatták a szabadságharcot, úgy gondoljuk, hogy az emlékmű méltó módon díszítené Csepel valamely kiemelt közterületét.

Arra kérjük a Tisztelt Polgármester Urat, hogy az adományt Budapest XXI.- kerület Csepel nevében elfogadni szíveskedjen, az emlékmű számára pedig az arra méltó csepeli közterületen helyet biztosítson. Az emlékmű ünnepélyes leleplezésére, tisztelettel felkérjük a Polgármester Urat.

Kérésünk elfogadásának reményében tisztelettel:

Budapest 2012. 08. 30.



vitéz Szabó Ferenc nőr. altábornagy
az Egyesült Királyság angliai Szent György
lovagrendjének törzskapitánya

E-mail: fer1935@live.co.uk
mobil: +36 30 283 7139

8360 Keszthely Magyar u. 1/a

Mellékelve: - tájékoztatás az adományozó szervezetekről és képviselőjéről, és az emlékműről.



• P.A.P. •
Kőfaragó, Kőszobrász Műhely

60-80

+

+

110


80

+

+

80

+

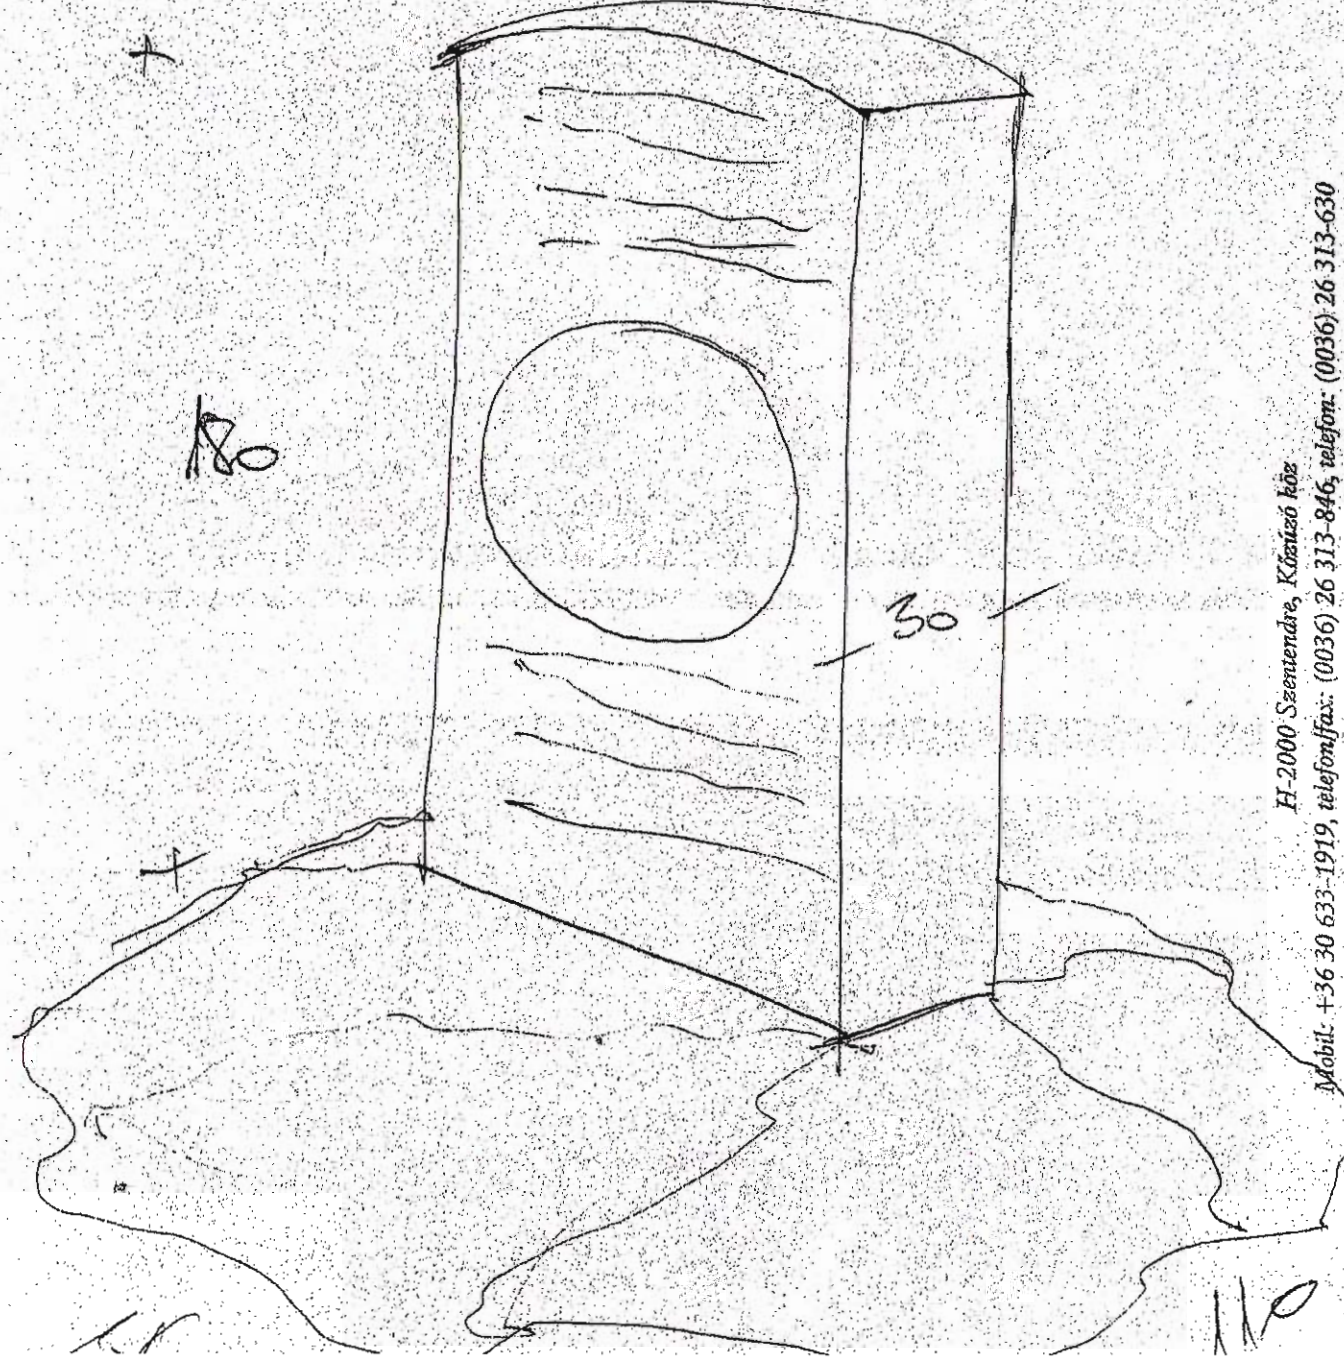

H-2000 Szentendre, Kőműző köz
Mobil: +36 30 633-1919, telefon/fax: (0036) 26 313-846, telefon: (0036) 26 313-630



• P A P •

Kőfaragó, Kőszobrász Műhely

2000 Szentendre, Kőzúzó köz, telefon: (06-26) 313-630 fax: (06-26) 313-846
e-mail: paplajos@hu.inter.net web: www.paplajos.hu www.pap-sirko.info

Tárgy: „56”-os Emlékmű rövid műszaki leírása

Az Emlékmű két fő elemből áll:

- A posztamens, azaz a talapzat szerepét betöltő nagyméretű gránit szikla. (kb. 180 x 140 x 80 cm) Származását tekintve, Svédországi gleccserkő, kb. 360 millió évvel ezelőtt keletkezett, magmás kőzet, fagyálló. Súlya megközelítőleg 3,2 tonna.
- A bronz szövegtartomány illetve bronz dombormű elhelyezésére szolgáló oszlop jellegű gránittömb. Keletkezését tekintve hasonló a posztamenséhez, de Indiából származik. Szintén fagyálló. Világos tónusával, magas fényével jó kontrasztot nyújt a bronz elemeknek. Mérete 180 x 75 x 30 cm. Súlya kb. 1,2 tonna.

Az elemeket acél csapokkal rögzítjük egymáshoz.

A fenti Emlékmű alá, helyszíni betonlap kivitelezése szükséges, amelynek mérete kb. 140 x 100 x 70 cm. Az Emlékmű várható, végleges összmagassága, járófelülettől számítva: 240 cm.

Tekintve, hogy az Emlékmű anyaga gránit és bronz, ezért semmilyen utókezelést nem igényel.

Szentendre, 2012. szeptember 24.



Pap Lajos
Ügyvezető igazgató

• P A P •

**HAZÁDNAK RENDÜLETLENŰL
LÉGY HÍVE, OH MAGYAR!
1956. OKTÓBER. 23.**

**HÁLA--KEGYELET--HŰSÉG
A MAGYAR SZABADSÁG ÉS FÜGGETLENSÉG
MÁRTIRJAINAK.**



**AZ EGYESÜLT KIRÁLYSÁG
"56"-os SZERVEZETEINEK SZÖVETSÉGE
ÉS A BRADFORDI MAGYAR CLUB ADOMÁNYA
A MAGYAR NEMZETNEK.**

**Sir SZABÓ FERENC
Elnök**

Nem hiteles tulajdoni lap

Nem hiteles tulajdoni lap

Budapesti 1. számú Községi Földhivatal
Budapest, XI., Budafoki út 59 1519 Pf : 415.


Oldal: 1/1

Nem hiteles tulajdoni lap - Szemle másolat
Megrendelés szám: 8000004/447959/2012
2012.09.27

BUDAPEST XXI.KER. Szektor : 53
Belterület 208488/2 helyrajzi szám

1212 BUDAPEST XXI.KER	Görgey Artúr tér.				
I.RÉSZ					
1. Az ingatlan adatai:					
alrészlet adatok		terület	kat.t.jöv.	alosztály	adatok
művelési ág/kivett megnevezés/	min.o	ha m2	k.fill.	ter	kat.jöv
				ha m2	k.fill
- Kivett közterület	0	6735	0,00		
II.RÉSZ					
4. tulajdoni hányad: 1/1					
bejegyző határozat, érkezési idő: 133538/1993/IV.28./					
jogcím: 1991. XXXIII. tv. 58. §					
jogcím: névváltozás					
jogállás: tulajdonos					
név: BUDAPEST XXI.KERÜLET CSEPEL ÖNKORMÁNYZATA					
cím: 1211 BUDAPEST XXI.KER. Szent Imre tér 10.					
III.RÉSZ					
1. bejegyző határozat, érkezési idő: 160279/2/2010/10.08.10					
Vezetékjog					
az ingatlan 299 m2 nagyságú területére, VMB-50/2010.					
jogosult:					
név: ELMŰ HÁLÓZATI KFT.					
cím : 1132 BUDAPEST Váci út 72-74.					
2. bejegyző határozat, érkezési idő: 160853/3/2010/10.08.11					
Vezetékjog					
az ingatlan 177 m2 nagyságú területére, VMB-52/2010.					
jogosult:					
név: ELMŰ HÁLÓZATI KFT.					
cím : 1132 BUDAPEST Váci út 72-74.					
3. bejegyző határozat, érkezési idő: 32949/1/2011/10.10.06					
Vezetékjog					
az ingatlan 144 m2 nagyságú területére.					
jogosult:					
név: BUDAPESTI TÁVHŐSZOLGÁLTATÓ ZRT					
cím : 1116 BUDAPEST XI. KER. Kalotaszeg utca 31					
TULAJDONI LAP VÉGE					

Bizonyító

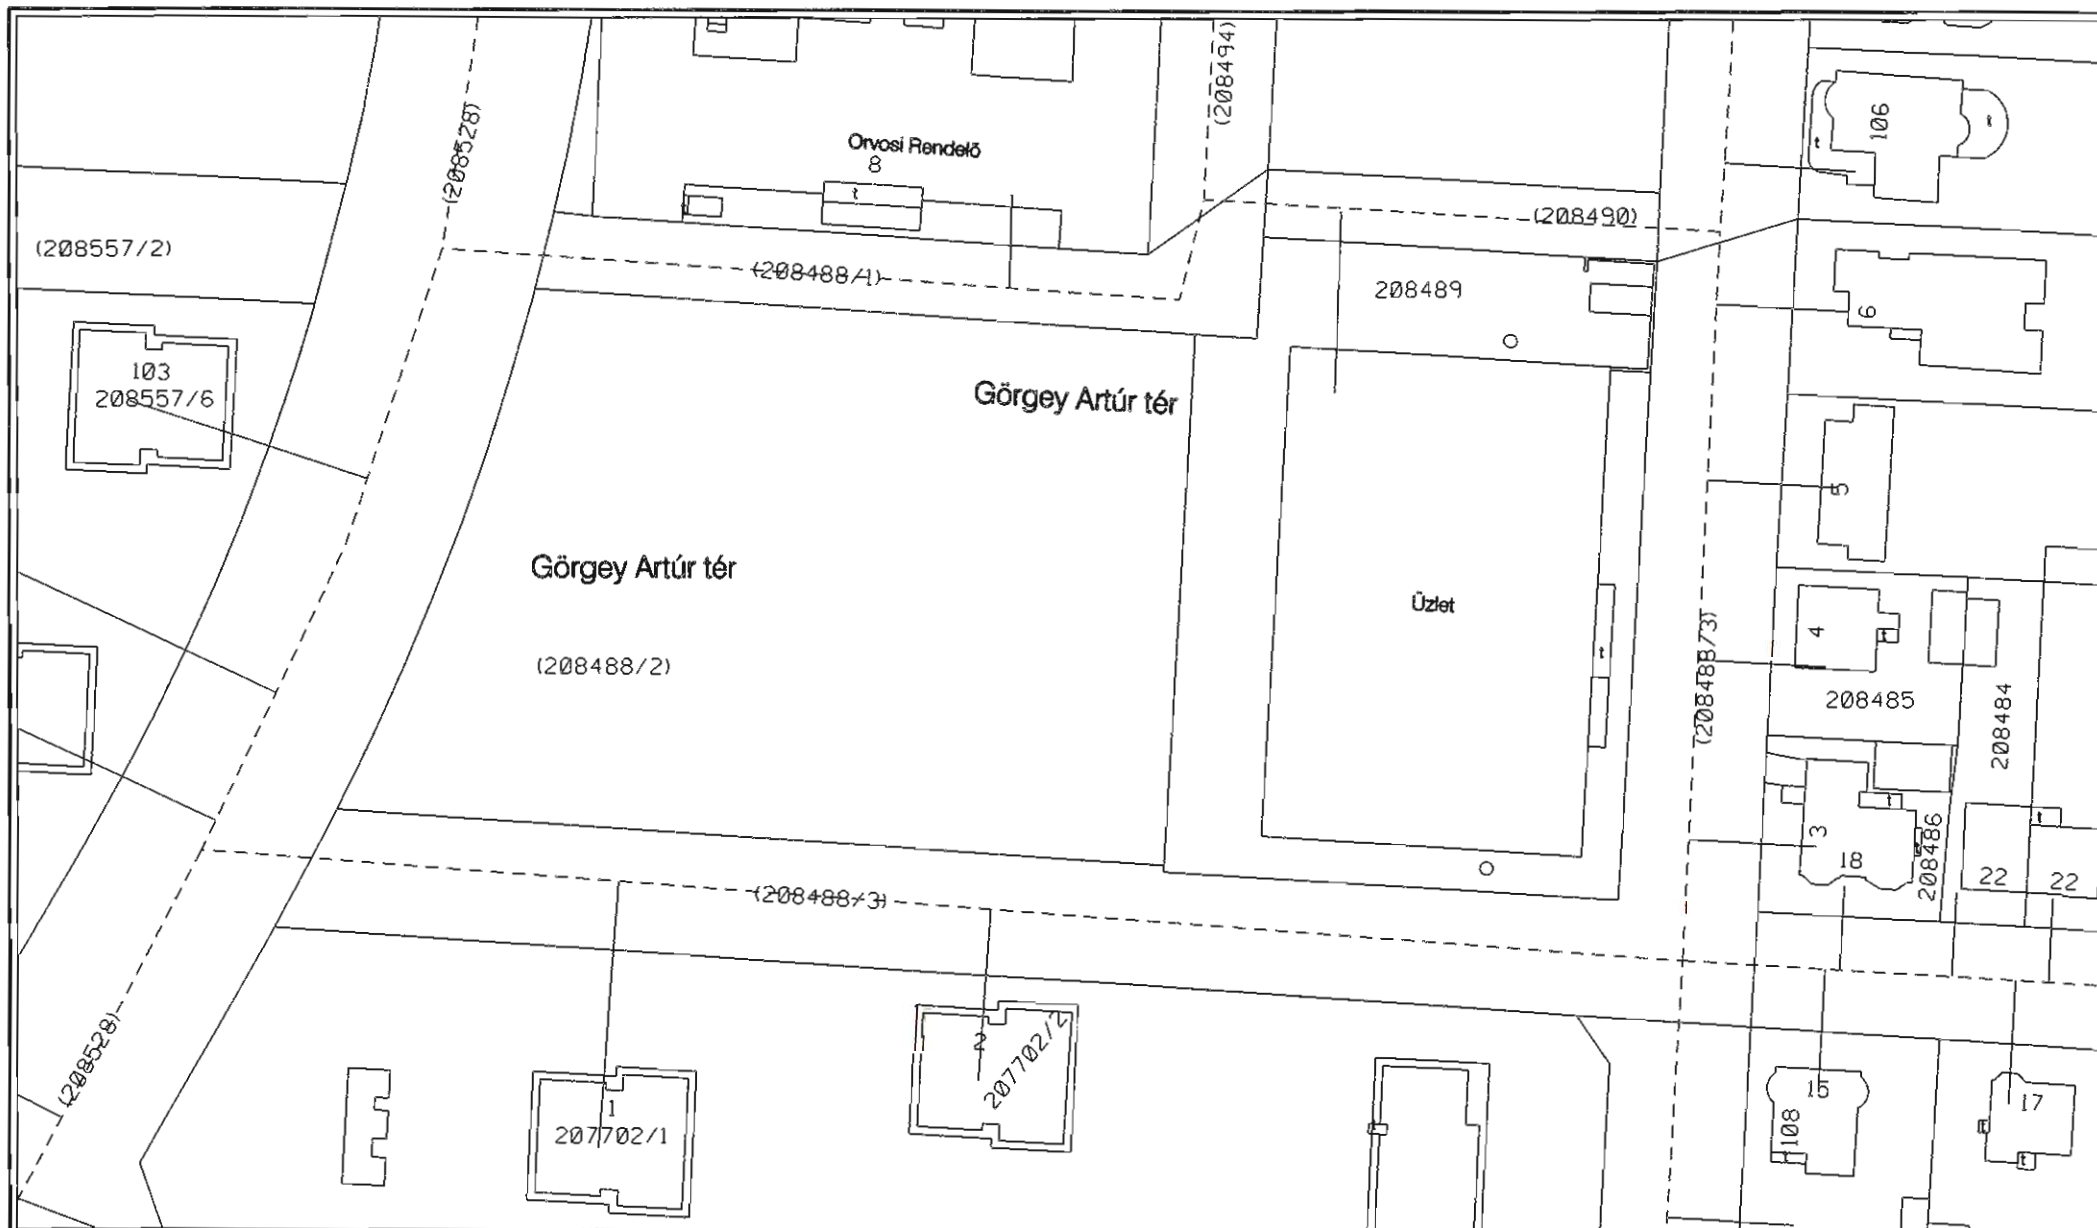

Készítette: Holics Istvánné
 Dátum: 2012. szeptember 27.
 Lapméret: A4 x 1 fekvő
 Megjegyzés:

208488/2 Görgy Artúr tér

1 : 1000

0 50 m



Rudas & Kariq

1991. évi XX. törvény

a helyi önkormányzatok és szerveik, a köztársasági megbízottak, valamint egyes centrális alárendeltségű szervek feladat- és hatásköreiről

109. § (1) Művészeti alkotás közterületen, valamint önkormányzati tulajdonú épületen való elhelyezéséről, áthelyezéséről, lebontásáról a település önkormányzatának képviselőtestülete, Budapesten fővárosi tulajdonú közterület vagy épület esetében a fővárosi önkormányzat közgyűlése, a kerületi önkormányzat tulajdonában álló közterület vagy épület esetében a kerületi önkormányzat képviselőtestülete dönt, és gondoskodik fenntartásáról és felújításáról.