

2. m. melléklet.


Budapesti I. számú Körzeti Földhivatal
Budapest, XI., Budafoki út 59. 1519 Pf.: 415.

Térképmásolat

Helyrajzi szám: BUDAPEST XXI.KER. belterület 210286

Megrendelés szám: 9000/3022/2012

Méretarány: 1 : 1000

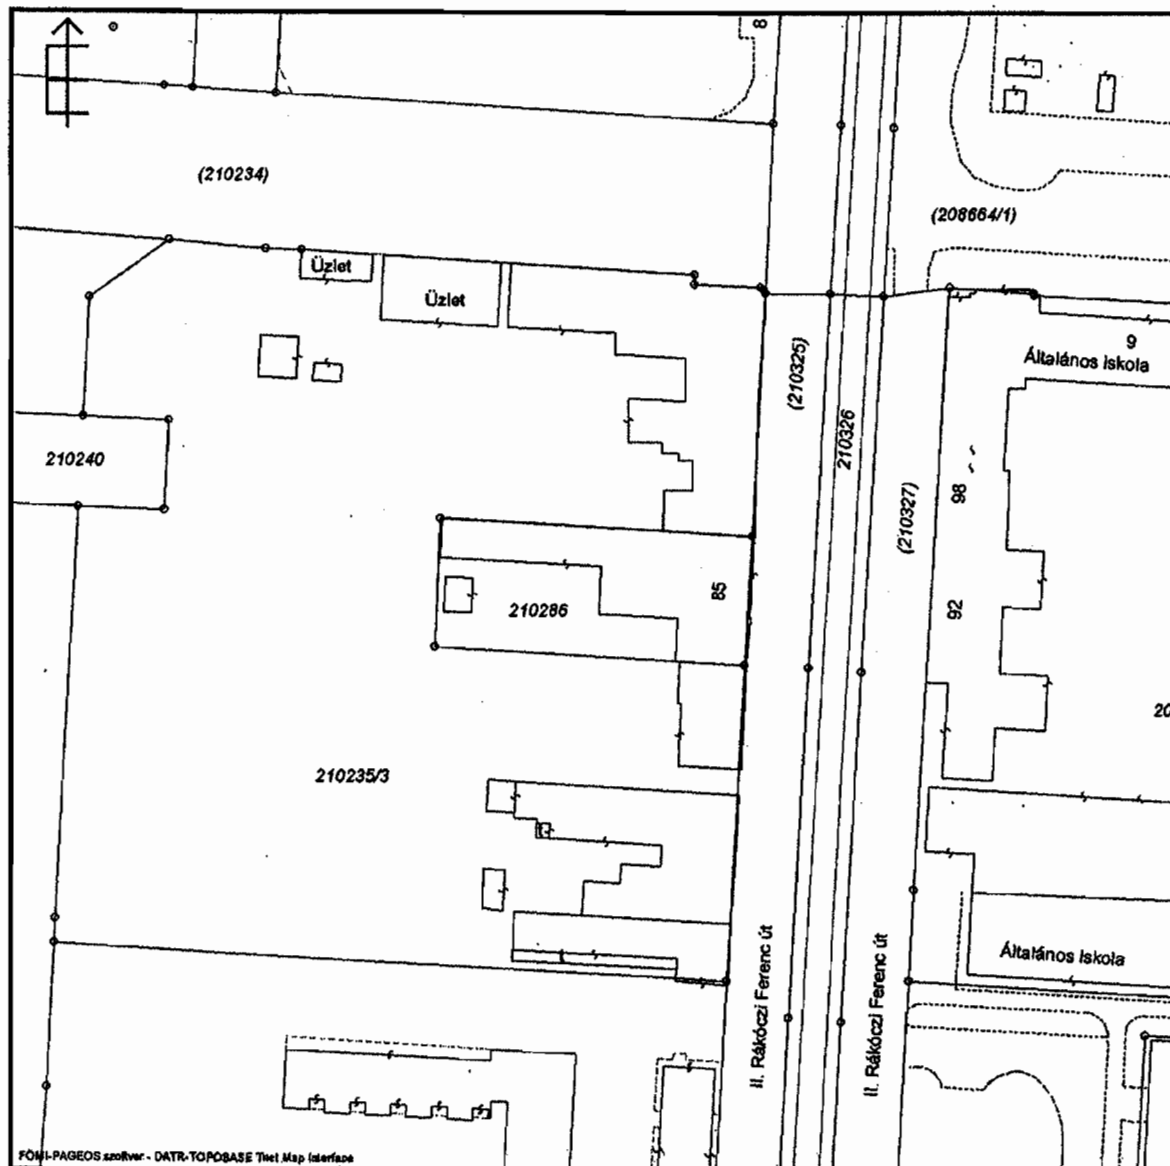

2012.03.22 20:20:04